


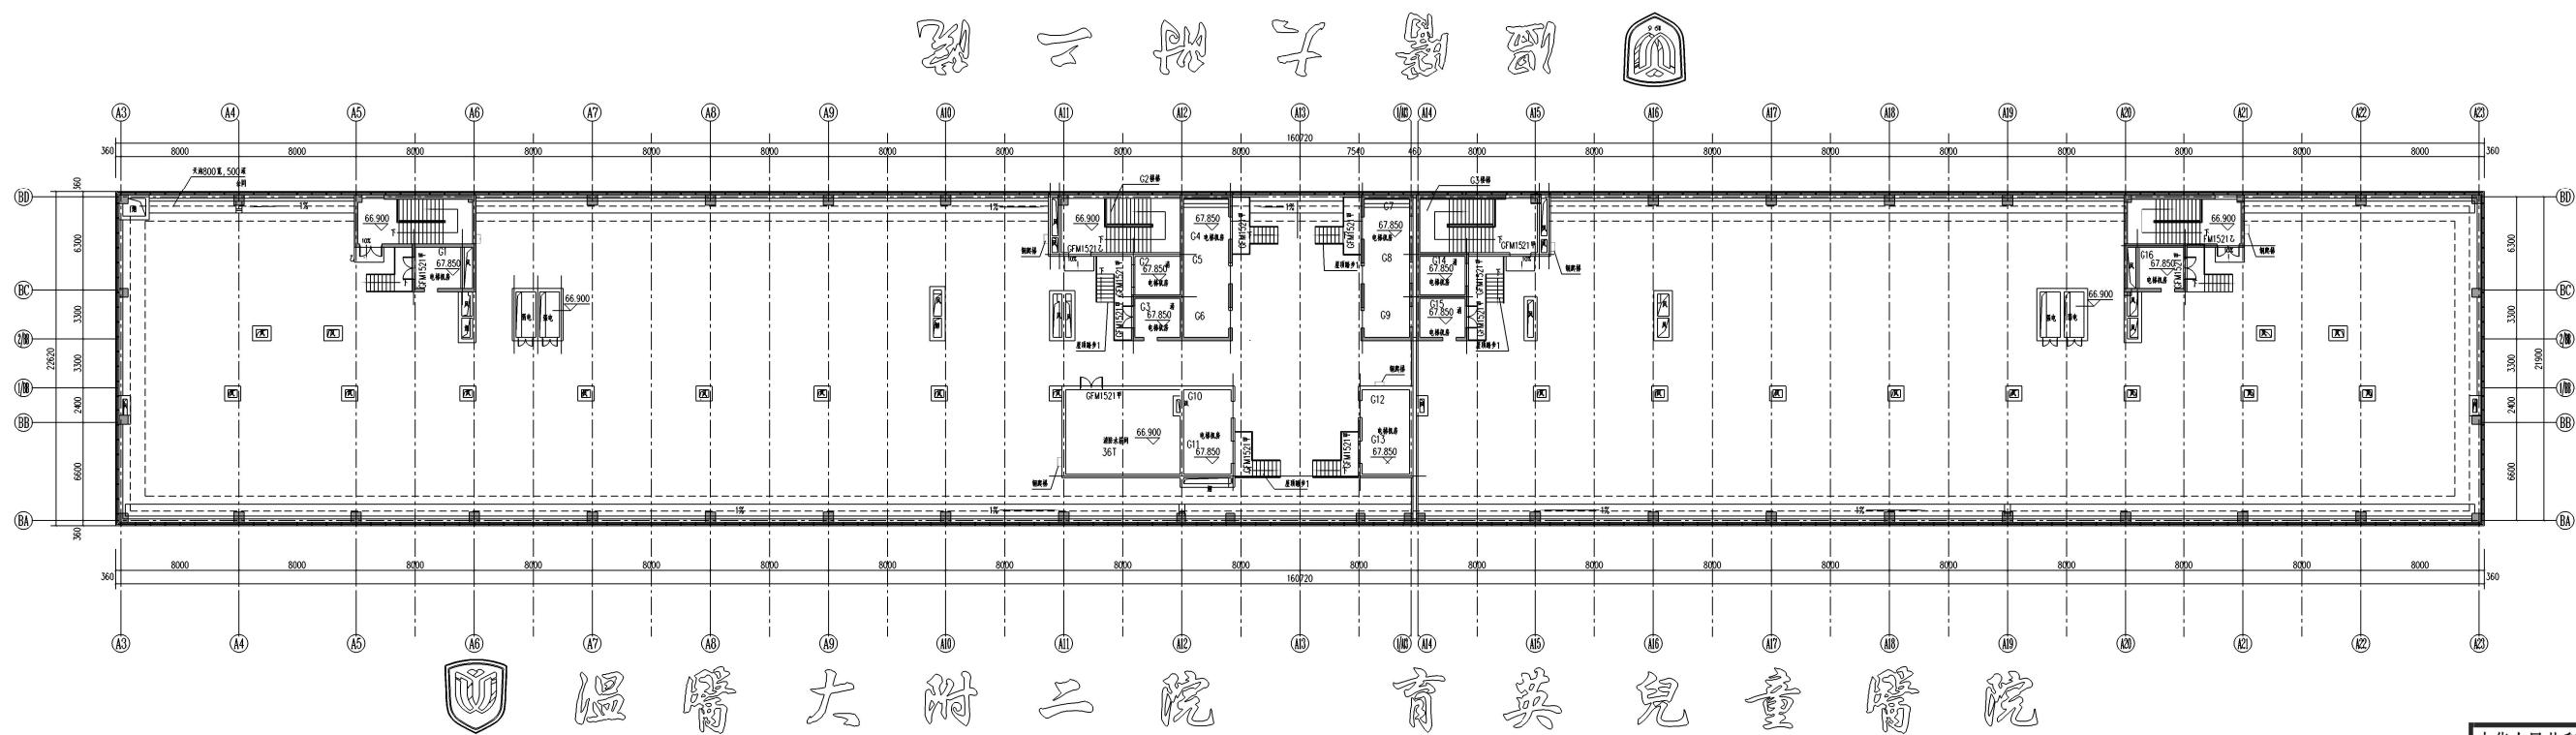


字体位置平面图


中华人民共和国一级注册结构工程师
姓名：陈加教
注册号：3300070-S012
有效期：至2021年12月

浙江新中环建筑设计有限公司
建筑行业(建筑工程)甲级;
风景园林工程设计专项甲级★NO:A133000701
(有效期至2025年03月16日)
浙江省住房和城乡建设厅监制

 浙江新中环建筑设计有限公司 中环设计 ZHONGHUAN DESIGN 证书等级: 甲级 证书编号: A133000701 (温州分公司)	审定	审核	工程负责	工种负责	设计	制图	校对	工程名称	温州医学院附属第一医院	图 名	门诊楼 东西立面	设计阶段	深化图	工程编号	S20200730	未盖技术出图章 未图纸无缺
	白宇	陈加教	陈加教	陈加教	翁梦书	王利		子项名称	瑶溪分院新建工程发光字工程			比例	图示	图号	19	
								建设单位	温州医学院附属第一医院			出图日期	2020.7.30	页次		

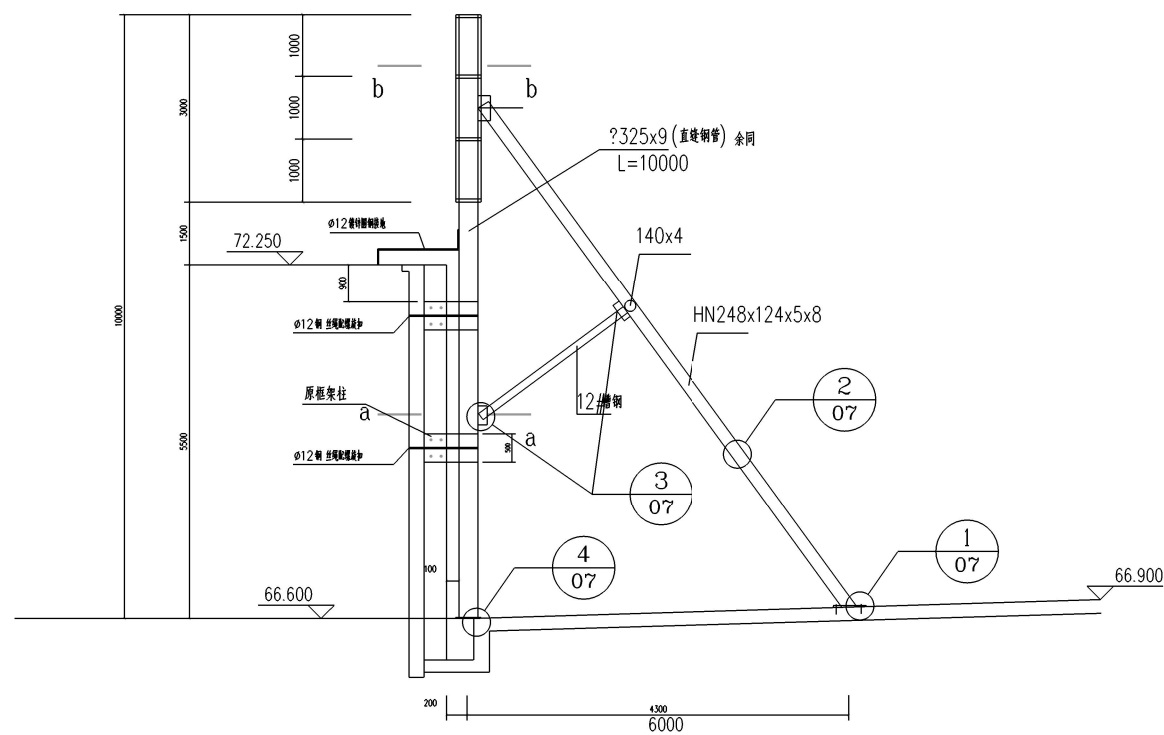

GJ-1
钢强度: Q345B

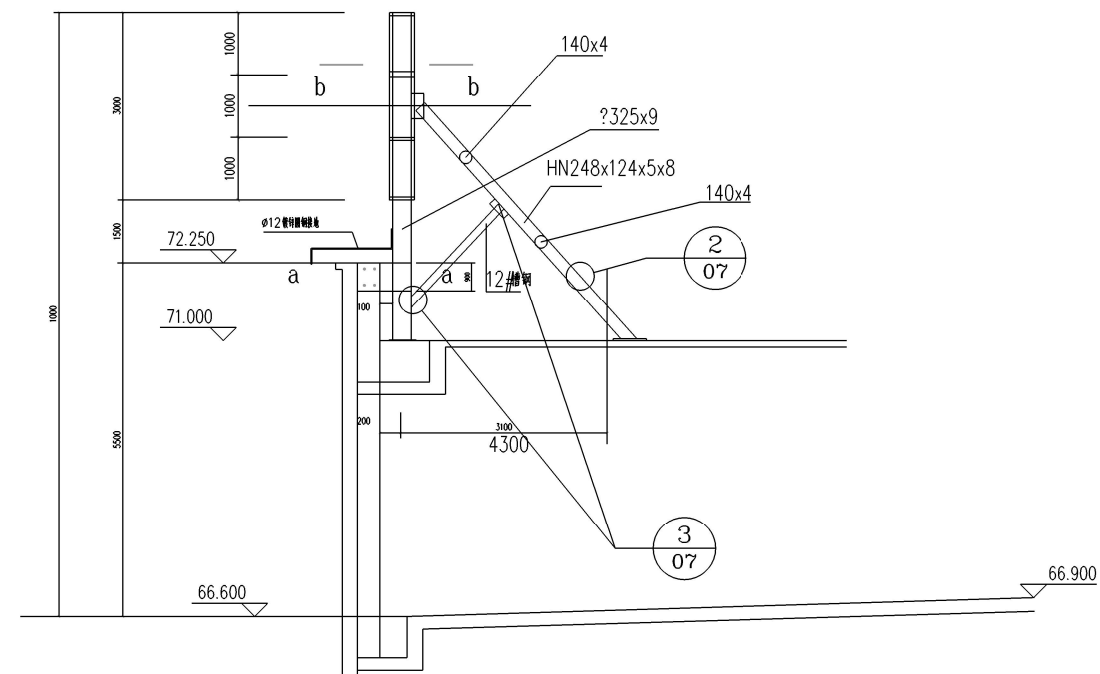


GJ-2
Q345B


浙江新中环建筑设计有限公司
建筑行业(建筑工程)甲级
风景园林工程设计专项甲级 ★NO: A133000701
(有效期至2025年03月16日)
浙江省住房和城乡建设厅监制

中华人民共和国一级注册结构工程师
姓名: 陈加教
注册号: 3300070-S012
有效期至: 至2021年12月

 浙江新中环建筑设计有限公司 ZHONGHUAN DESIGN 证书等级: 甲级 证书编号: A133000701 (温州分公司)	审定	审核	工程负责	工种负责	设计	制图	校对	工程名称	温州医学院附属第二医院	图 名	钢架图	设计阶段	深化图	工程编号	S20200730	未盖技术出图章 本图线无效			
	子球名称	瑞泰分院新建工程 后幢综合楼	建设单位	温州医学院附属第二医院	比例	图示	图号	22	页次			出图日期	2020.7.30	页次					
	建设单位	温州医学院附属第二医院																	

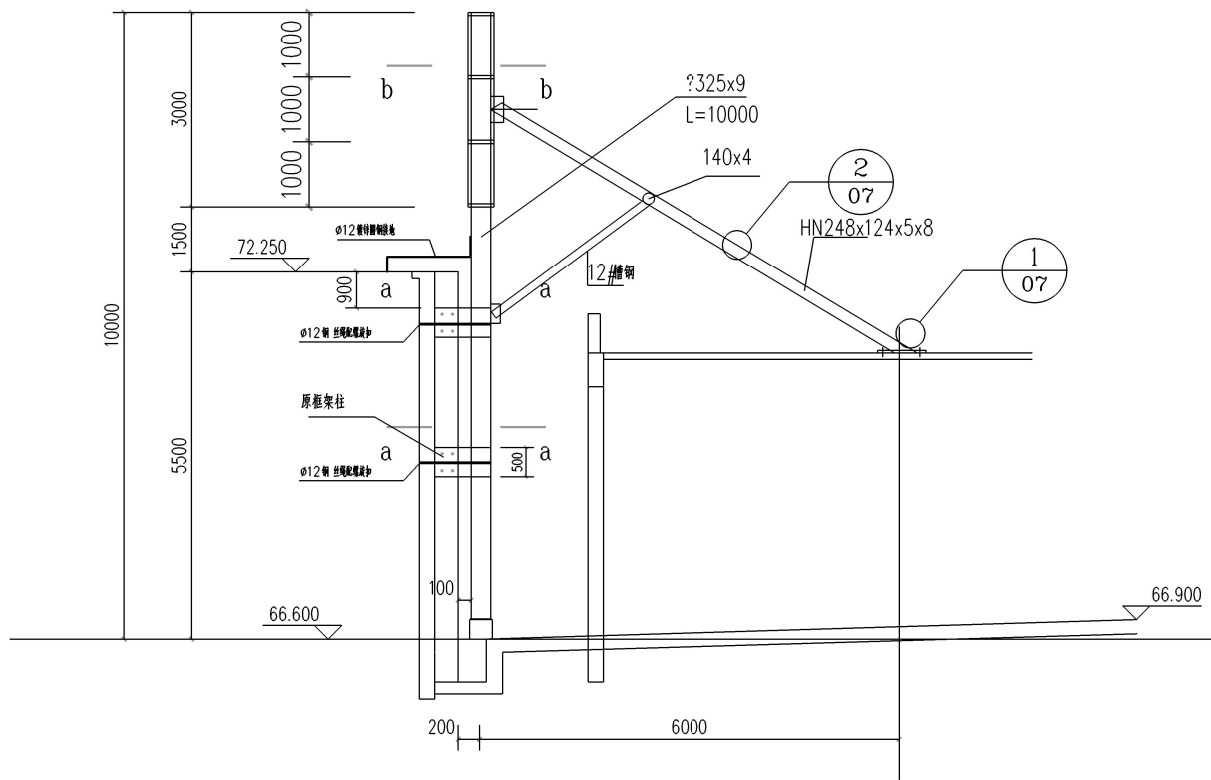

GJ-1a
钢架度: Q345B

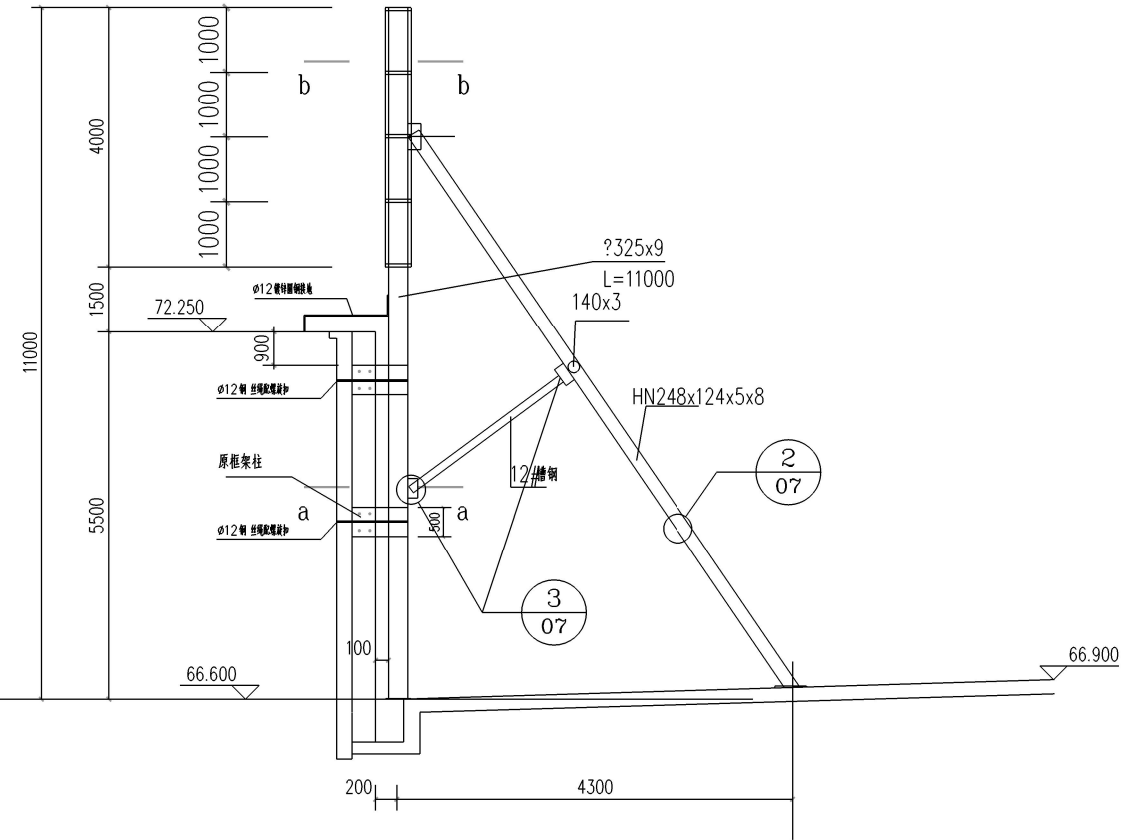

GJ-1b
钢架度: Q345B

浙江新中环建筑设计有限公司
建筑行业(建筑工程)甲级;
风景园林工程设计专项甲级
(有效期至2025年03月16日)
★NQ:A133000701
浙江省住房和城乡建设厅监制

中华人民共和国一级注册结构工程师
姓名: 陈加教
注册号: 3300070-S012
有效期至: 至2021年12月

 浙江新中环建筑设计有限公司 ZHONGHUAN DESIGN 证书等级: 甲级 证书编号: A133000701 (温州分公司)	审定	审核	工程负责	工种负责	设计	制图	校对	工程名称	温州医学院附属第二医院	图名	钢架图	设计阶段	深化图	工程编号	S20200730	盖章技术出图章 未盖章无效
	签字	陈加教	陈加教	陈加教	陈加教	陈加教	陈加教	项目名称	温州医学院附属第二医院 后楼综合楼			比例	图示	图号	23	
								建设单位	温州医学院附属第二医院			出图日期	2020.7.30	页次		