

图例	说明	备注
	原有墙体拆除	注:楼面开洞施工时应避免对原有梁柱结构。新增严禁对原有梁柱结构。 注:原有拆除时应先对粉刷层干垫后再进行下一步工作。

注:1.设计区域原有墙面装饰材料和拆除,原有顶棚轻钢龙骨石膏板及扣板拆除,原有地面PVC地板拆除(卷材材料,重新找平),拆除过门石到门洞口外,其他门拆除(所有门高不足1M,门洞净高至2.2M),管道开门拆除,楼梯间、病房墙拆除(高度约1.2M),原有墙体拆除。

2.卫生间原有墙地面瓷片及洁具拆除、顶棚扣板拆除。

3.原有窗台板、窗套拆除,原有窗户拆除,原有落地窗不锈钢栏杆拆除更换。


4.原有消防栓更换。

5.所有新增门洞及扩大门洞口增加混凝土预制过梁(100mm厚,2边伸入墙体150mm)

6.所有乳胶漆墙面及腻子铲除。

竣工章

通道拆除说明

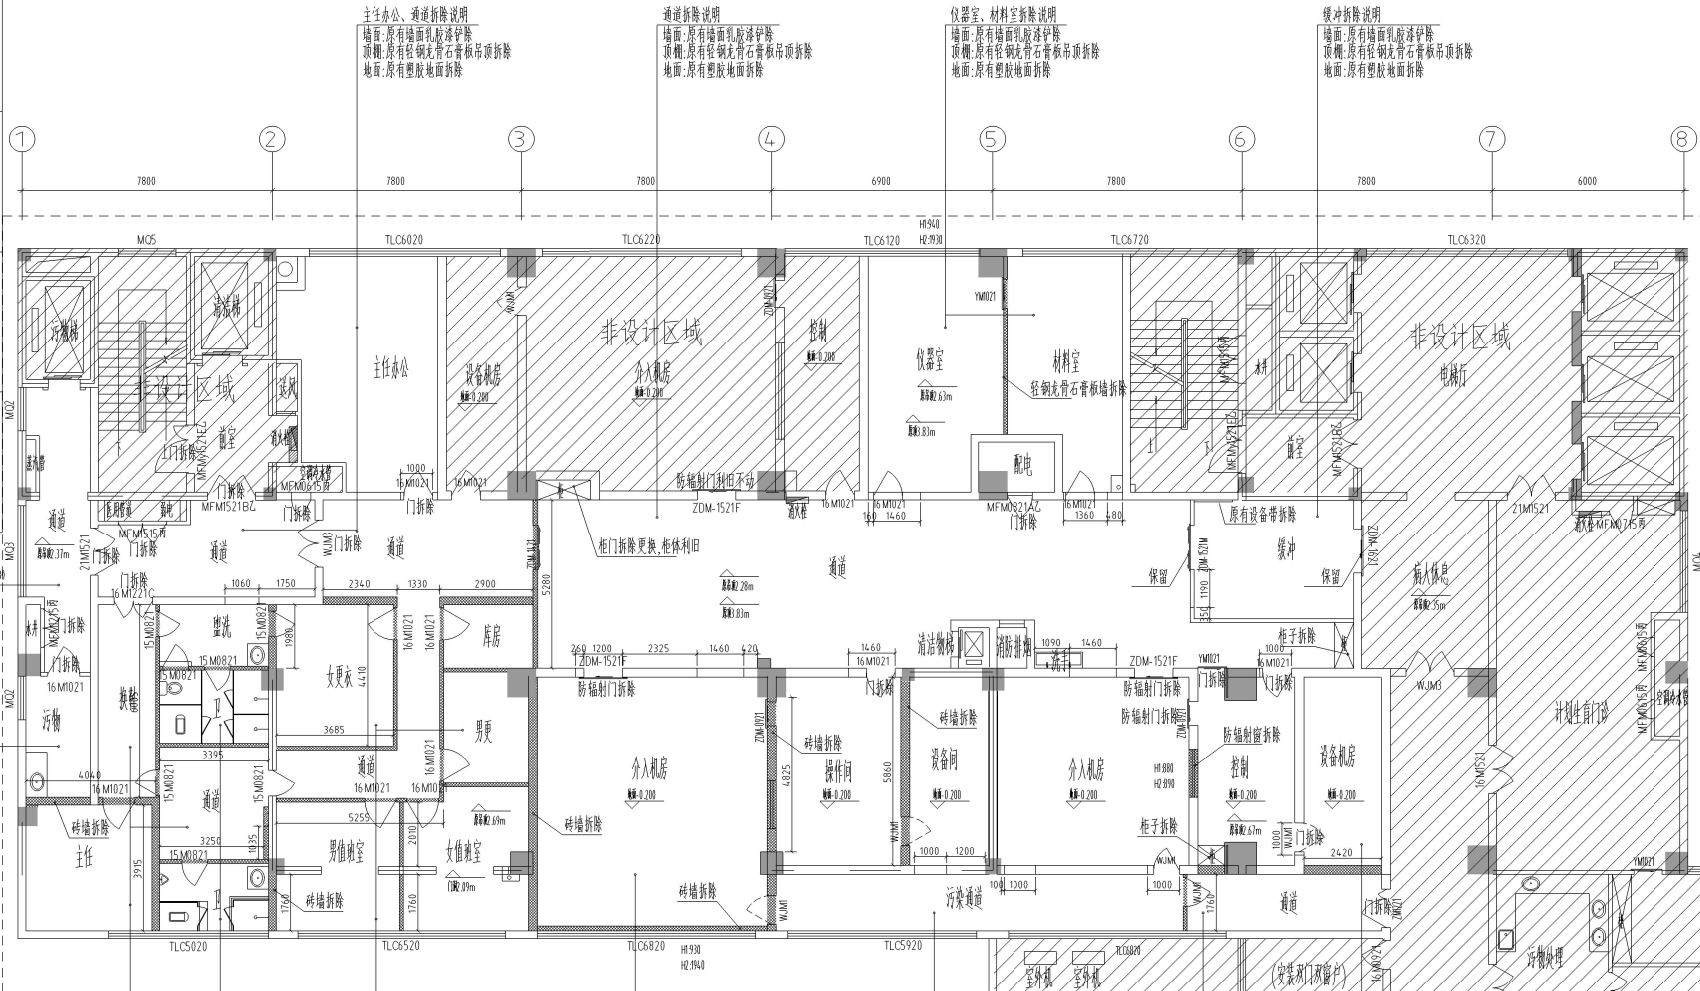

分入机房、控制、设备机房拆除说明(其余雷同)
墙面:原有墙面铝板拆除
顶棚:原有铝扣板拆除
地面:原有防静电拆除

主任、换鞋、通道拆除说明
墙面:原有墙面乳胶漆铲除
顶棚:原有轻钢龙骨石膏板吊顶拆除
地面:原有塑胶地面

3、南侧两间DSA设备间强电柜及电缆拆除。

1:125

	专业	签名	日期
会 签 栏			

备 注 栏

- 1、本图纸未经审查盖章的，电子图签无效；
- 2、本图纸未经审查的，未加盖红章无效；
- 3、本图纸的著作权及相关权益归本公司所有；
- 4、未经本公司书面许可，不得复制和套用。



 新创国际

 SUN CREATION

 建筑 景观 装饰 规划 市政

浙江新创规划建筑设计有限公司

SUN CREATION PLANNING & ARCHITECTURE DESIGN CO.,LTD

建筑工程设计甲级 NO: A133004679

风景园林设计甲级 NO: A133004679

市政设计专业壹级 NO: A233004676

城乡规划编制乙级 NO: 自设资质证书

(A230010、A230011、A230012、A230013、A230014、A230015、A230016、A230017、A230018)

名称: 杭州 地址: 杭州市西湖区 34 层 325000

Tel: 0571-86000826 Fax:0571-86000828

建设单位	温州医科大学附属第二医院
------	--------------

工程名称	鹿城医院急诊楼 3 楼急诊科中心走廊工程		
工程编号	A5-a-2025-03-03		
项目名称			
项目编号			
类别	实 名	签 名	日 期
审 定	林东海	林东海	2025.06
项目负责人	李海波	李海波	2025.06
设 计	李斌	李斌	2025.06
制 图	沈凯	沈凯	2025.06
校 对	程海兵	程海兵	2025.06
专业负责人	洪洪云	洪洪云	2025.06
审 核	洪洪云	洪洪云	2025.06

三层现状拆除图

图号	详施-03	修改版次	01
----	-------	------	----